
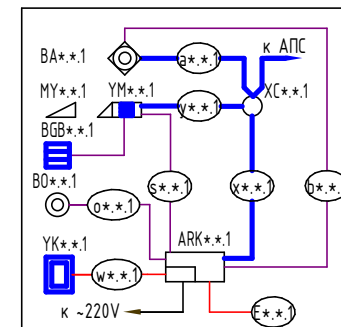


Схема электрическая, подключений, типовая.
Контроллер доступа PW-400 (одна односторонняя дверь с двумя створками)

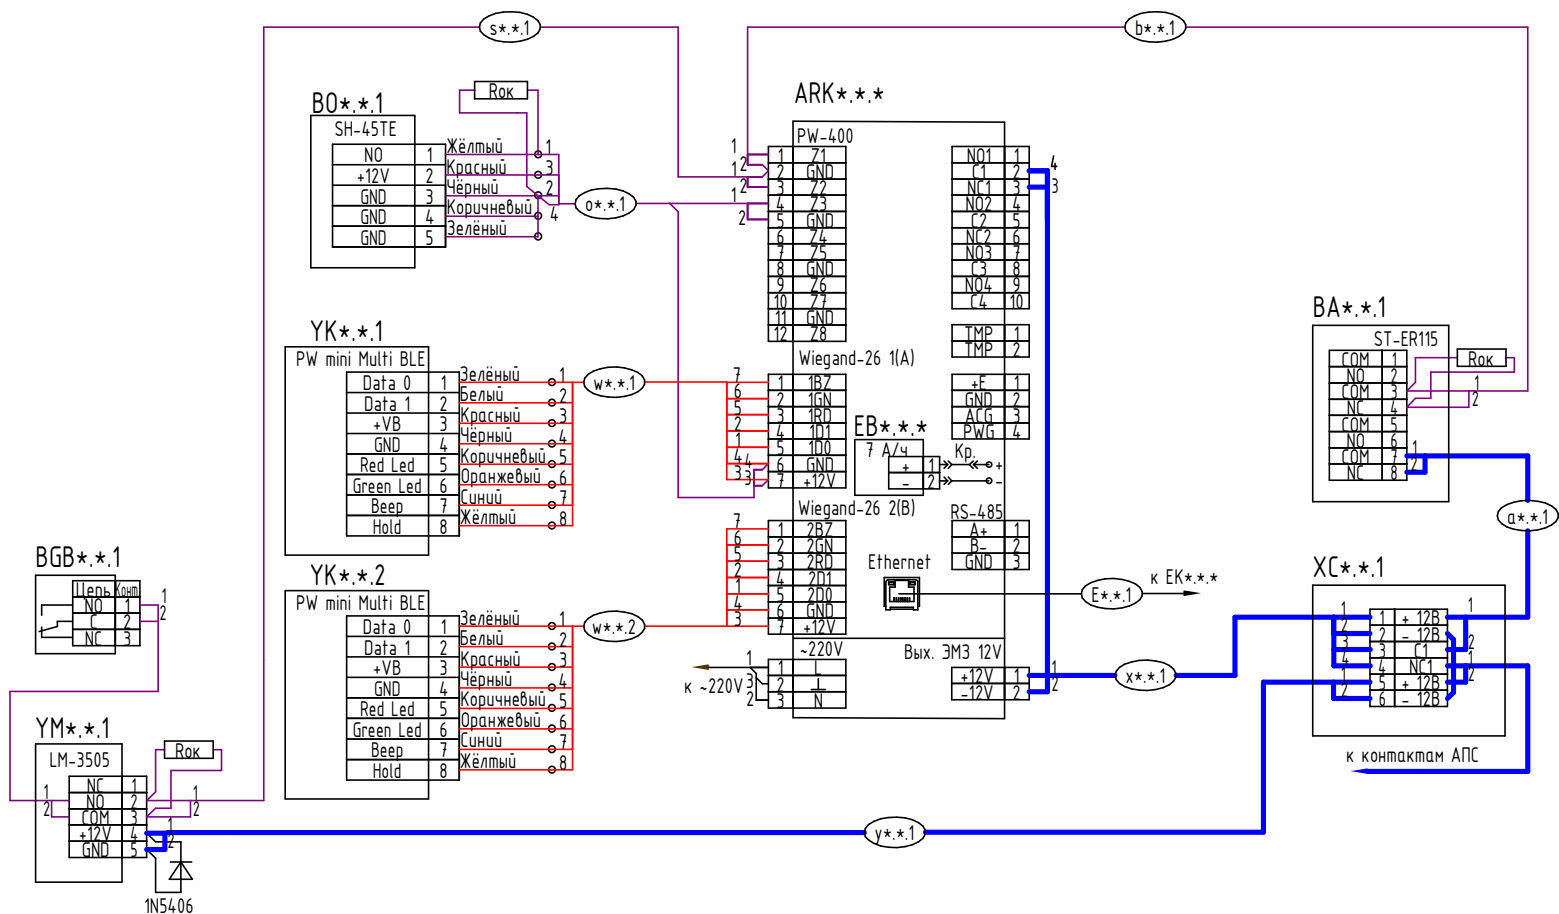

Маркировка оборудования:

BGB*.*.2
 _____ Порядковый номер на приборе
 _____ Порядковый номер прибора
 _____ Номер этажа
 _____ Буквенное обозначение оборудования

Маркировка кабеля:

w*.*.2
 _____ Порядковый номер на приборе
 _____ Порядковый номер прибора
 _____ Номер этажа
 _____ Буквенное обозначение типа кабеля

1. Данную схему читать совместно со структурной схемой и планами расположения оборудования;
2. Привязка каждой типовой схемы подключения к помещению на плане осуществляется с помощью графической схемы, расположенной с каждым чертежом. Для определения применения типовой схемы необходимо графическую схему расположенную рядом с чертежом типового подключения соотнести со структурной схемой, где указаны номера помещений.