
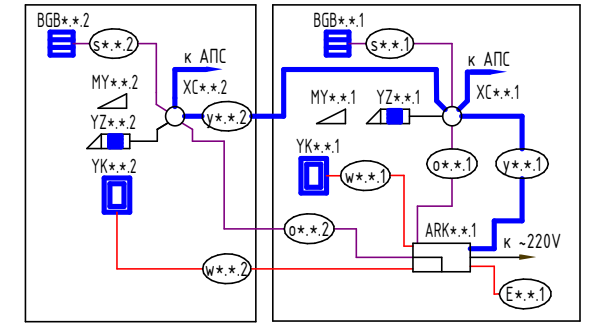


Схема электрическая, подключений, типовая.
Контроллер доступа PW-400 (две односторонние двери, электромеханические замки)

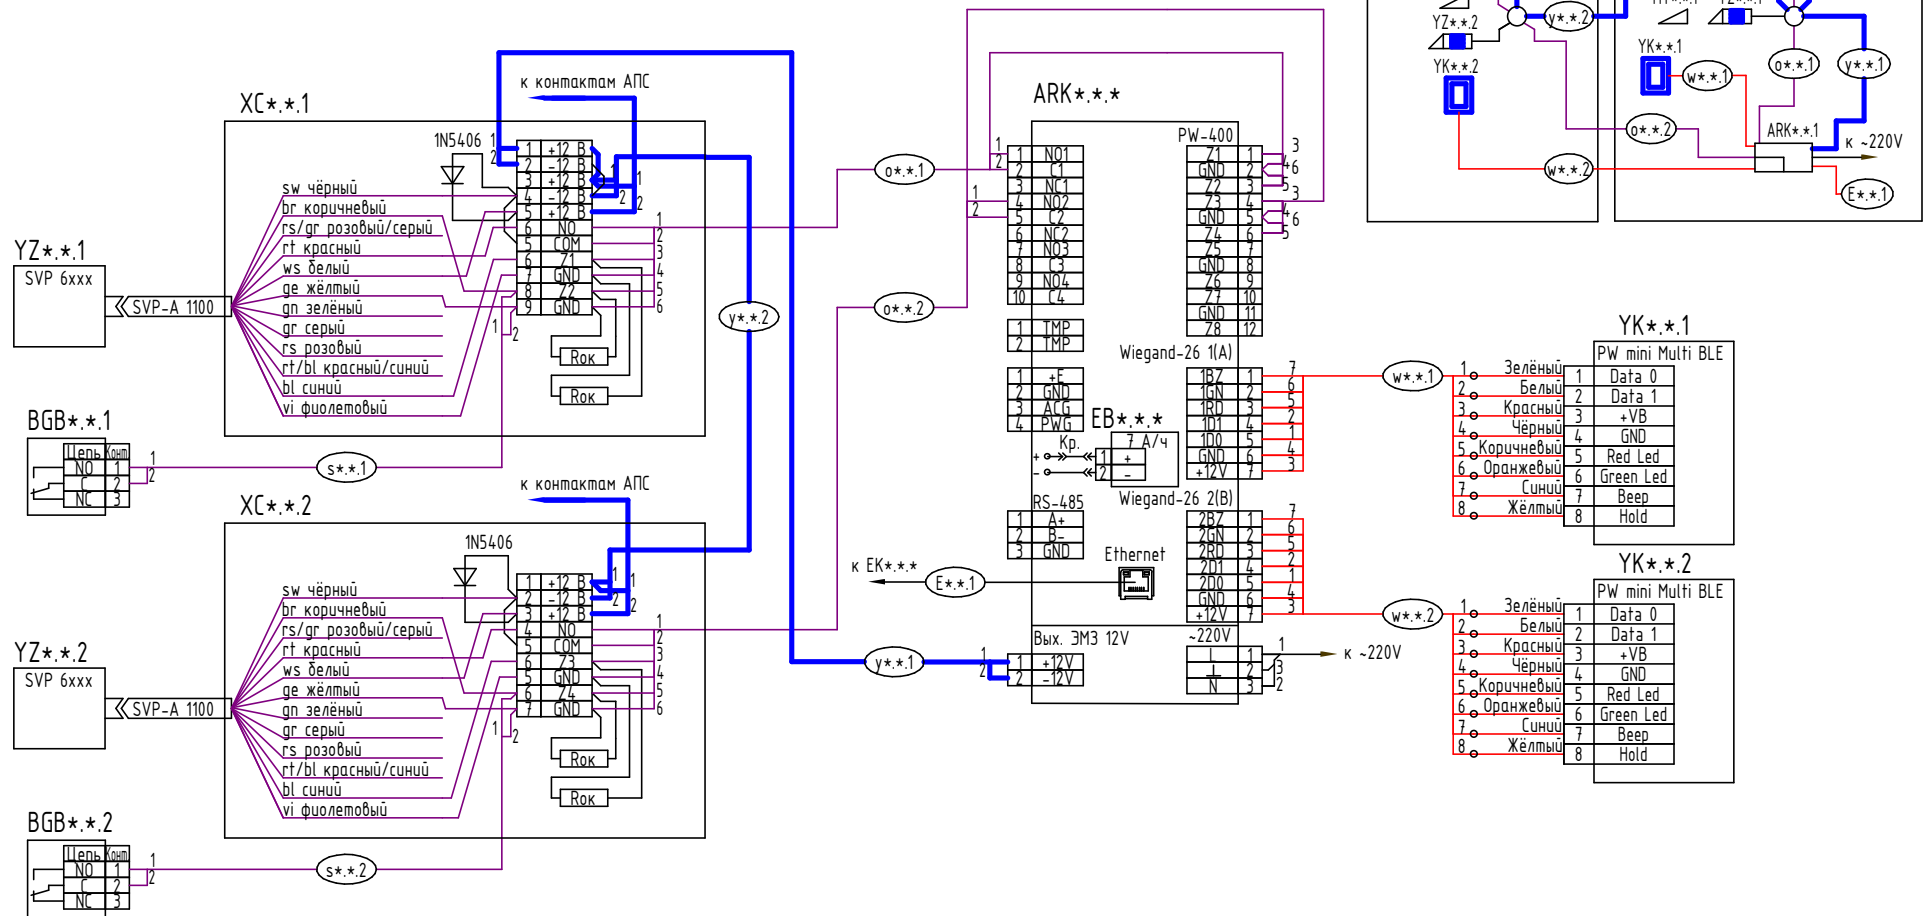

YK**1

1	Зелёный	1	Data 0
2	Белый	2	Data 1
3	Красный	3	+VB
4	Чёрный	4	GND
5	Коричневый	5	Red Led
6	Оранжевый	6	Green Led
7	Синий	7	Beep
8	Жёлтый	8	Hold

YK**2

1	Зелёный	1	Data 0
2	Белый	2	Data 1
3	Красный	3	+VB
4	Чёрный	4	GND
5	Коричневый	5	Red Led
6	Оранжевый	6	Green Led
7	Синий	7	Beep
8	Жёлтый	8	Hold

Маркировка оборудования:

BGB**1

Порядковый номер на приборе

Порядковый номер прибора

Номер этажа

Буквенное обозначение оборудования

Маркировка кабеля:

W**1

Порядковый номер на приборе

Порядковый номер прибора

Номер этажа

Буквенное обозначение типа кабеля

1. Данную схему читать совместно со структурной схемой и планами расположения оборудования;
2. Привязка каждой типовой схемы подключения к помещению на плане осуществляется с помощью графической схемы, расположенной с каждым чертежом. Для определения применения типовой схемы необходимо графическую схему расположить рядом с чертежом типового подключения соотнести со структурной схемой, где указаны номера помещений.