

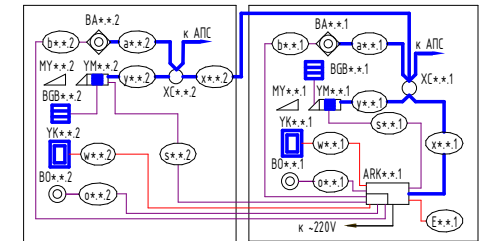



Схема электрическая, подключений, типовая.
Контроллер доступа РW-400 (две односторонние двери, одна дверь с двумя створками)

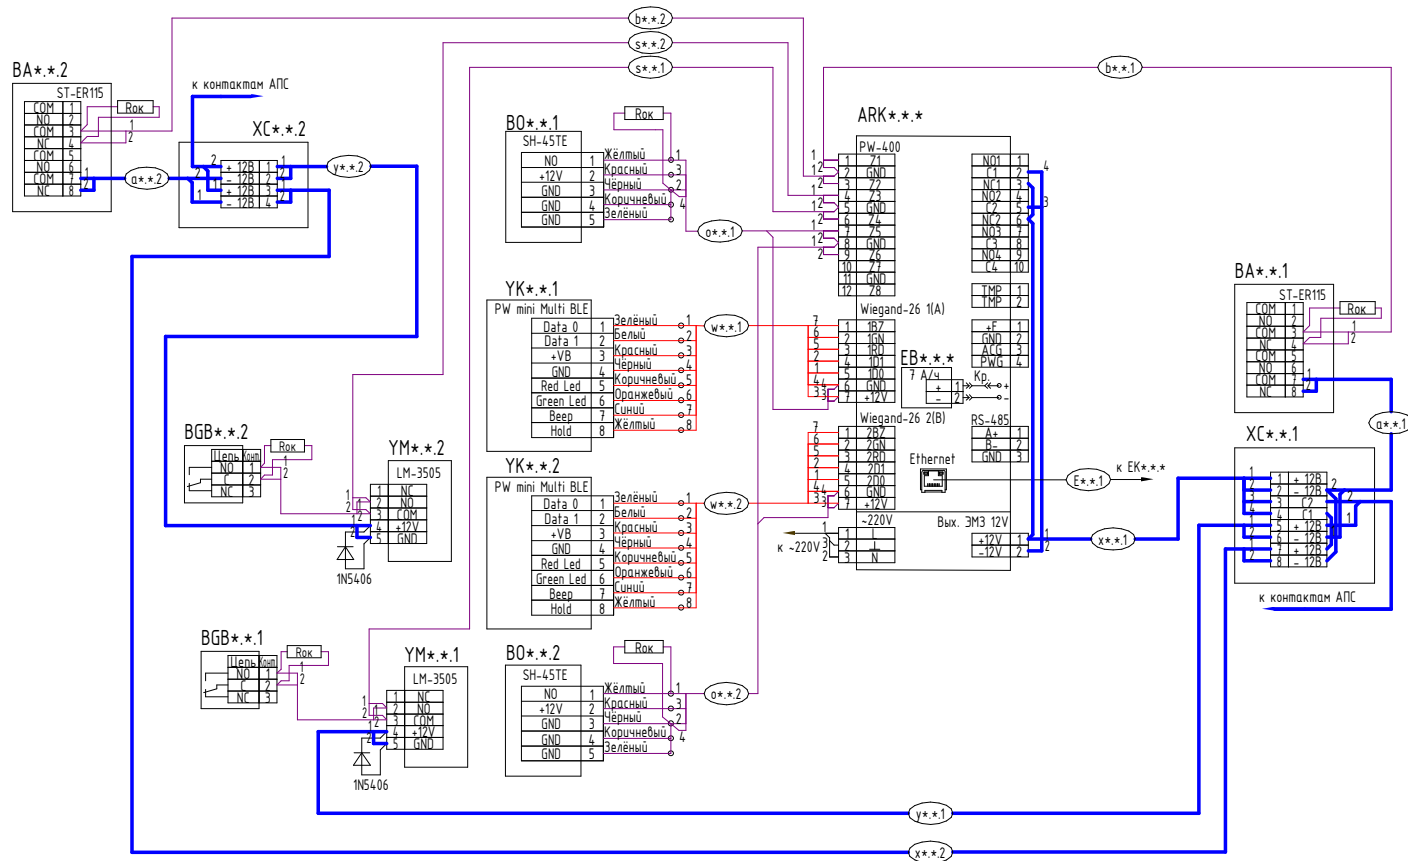


Электрическая схема подключения монитора консерджа

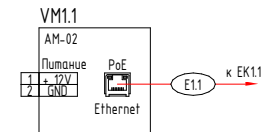

Маркировка оборудования:

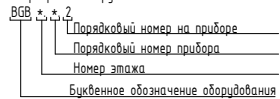

Маркировка кабеля:

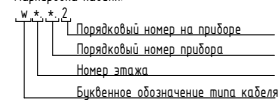

- Данную схему читать совместно со структурной схемой и планами расположения оборудования;
- Привязка каждой типовой схемы подключения к помещению на плане осуществляется с помощью графической схемы, расположенной с каждым чертежом. Для определения применения типовой схемы необходимо графическую схему расположить рядом с чертежом типового подключения соотносительно со структурной схемой, где указаны номера помещений.