


Схема электрическая, подключений, типовая.
Контроллер доступа PW-400 (две односторонние двери, одна дверь с двумя створками)

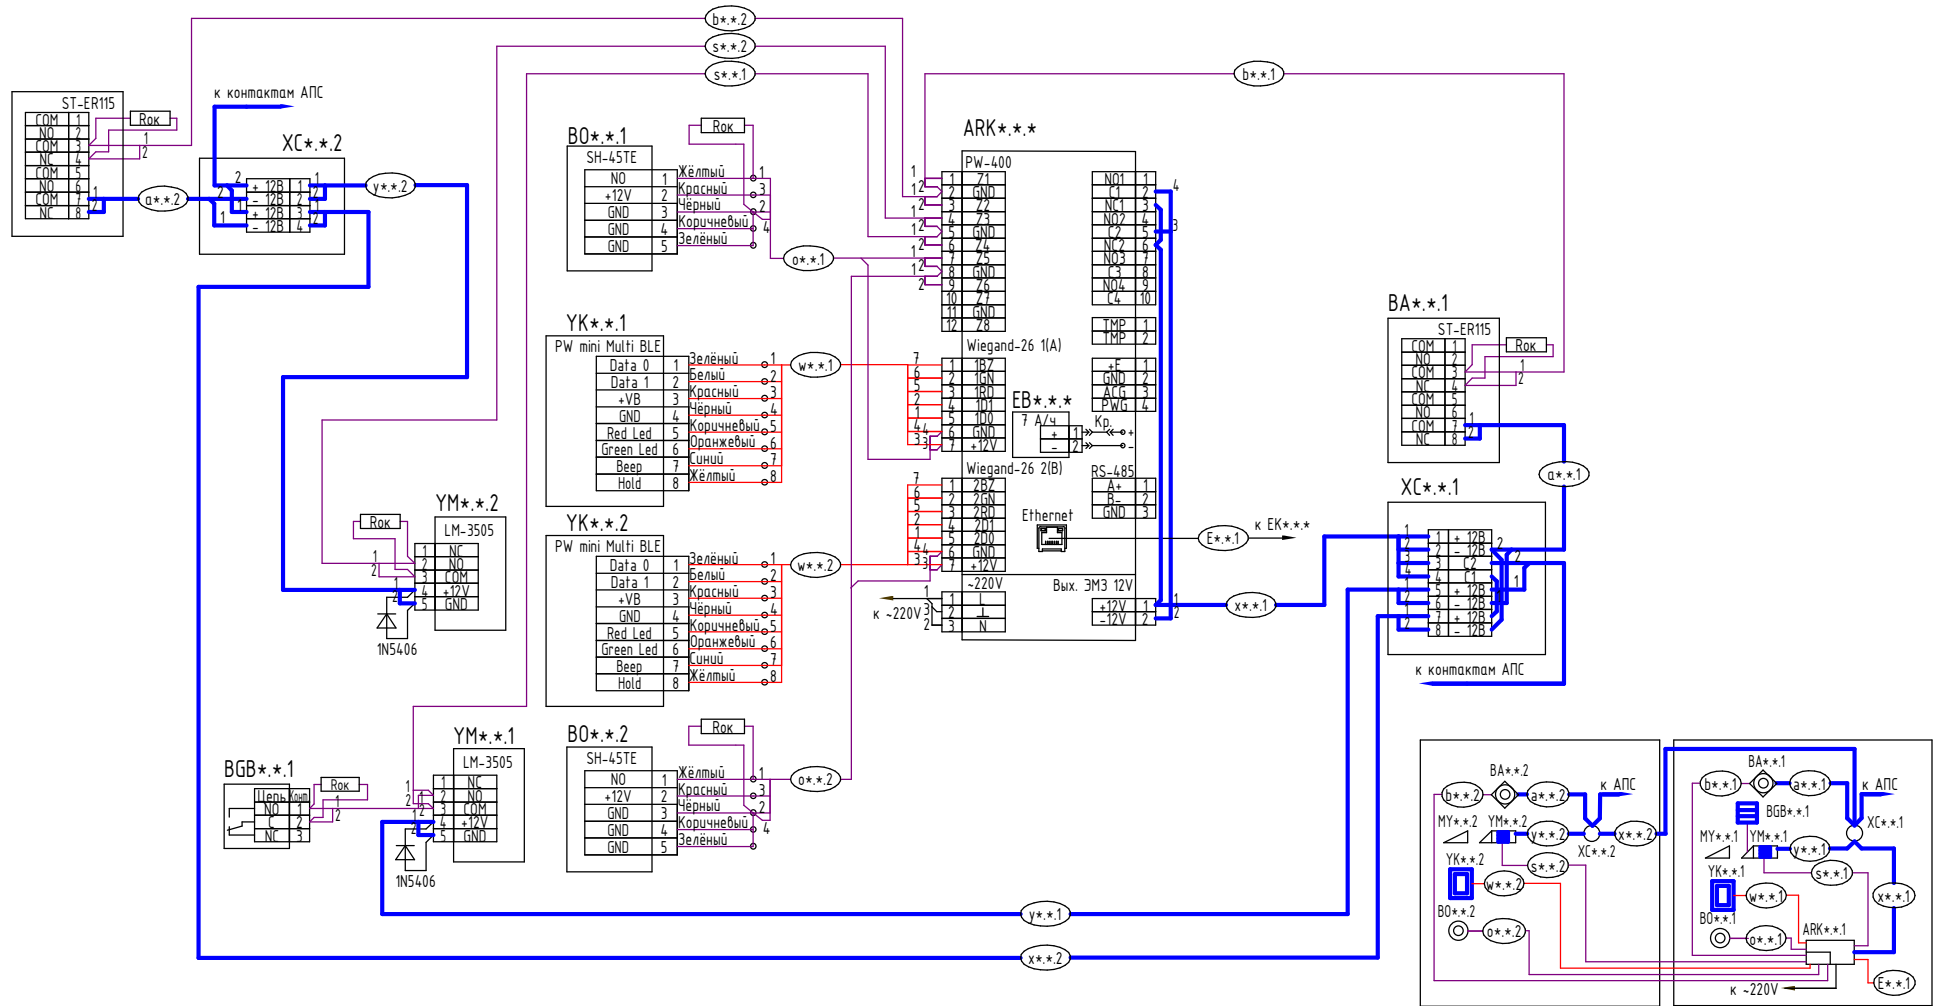

Маркировка оборудования:

BGV**.*.2
Порядковый номер на приборе
Порядковый номер прибора
Номер этажа
Буквенное обозначение оборудования

Маркировка кабеля:

w**.*.2
Порядковый номер на приборе
Порядковый номер прибора
Номер этажа
Буквенное обозначение типа кабеля

- Данную схему читать совместно со структурной схемой и планами расположения оборудования;
- Привязка каждой типовой схемы подключения к помещению на плане осуществляется с помощью графической схемы, расположенной с каждым чертежом. Для определения применения типовой схемы необходимо графическую схему расположенную рядом с чертежом типового подключения соотнести со структурной схемой, где указаны номера помещений.