


Схема электрическая, соединений, типовая.
Контроллер доступа PW-400 (две односторонние двери с одной створкой)

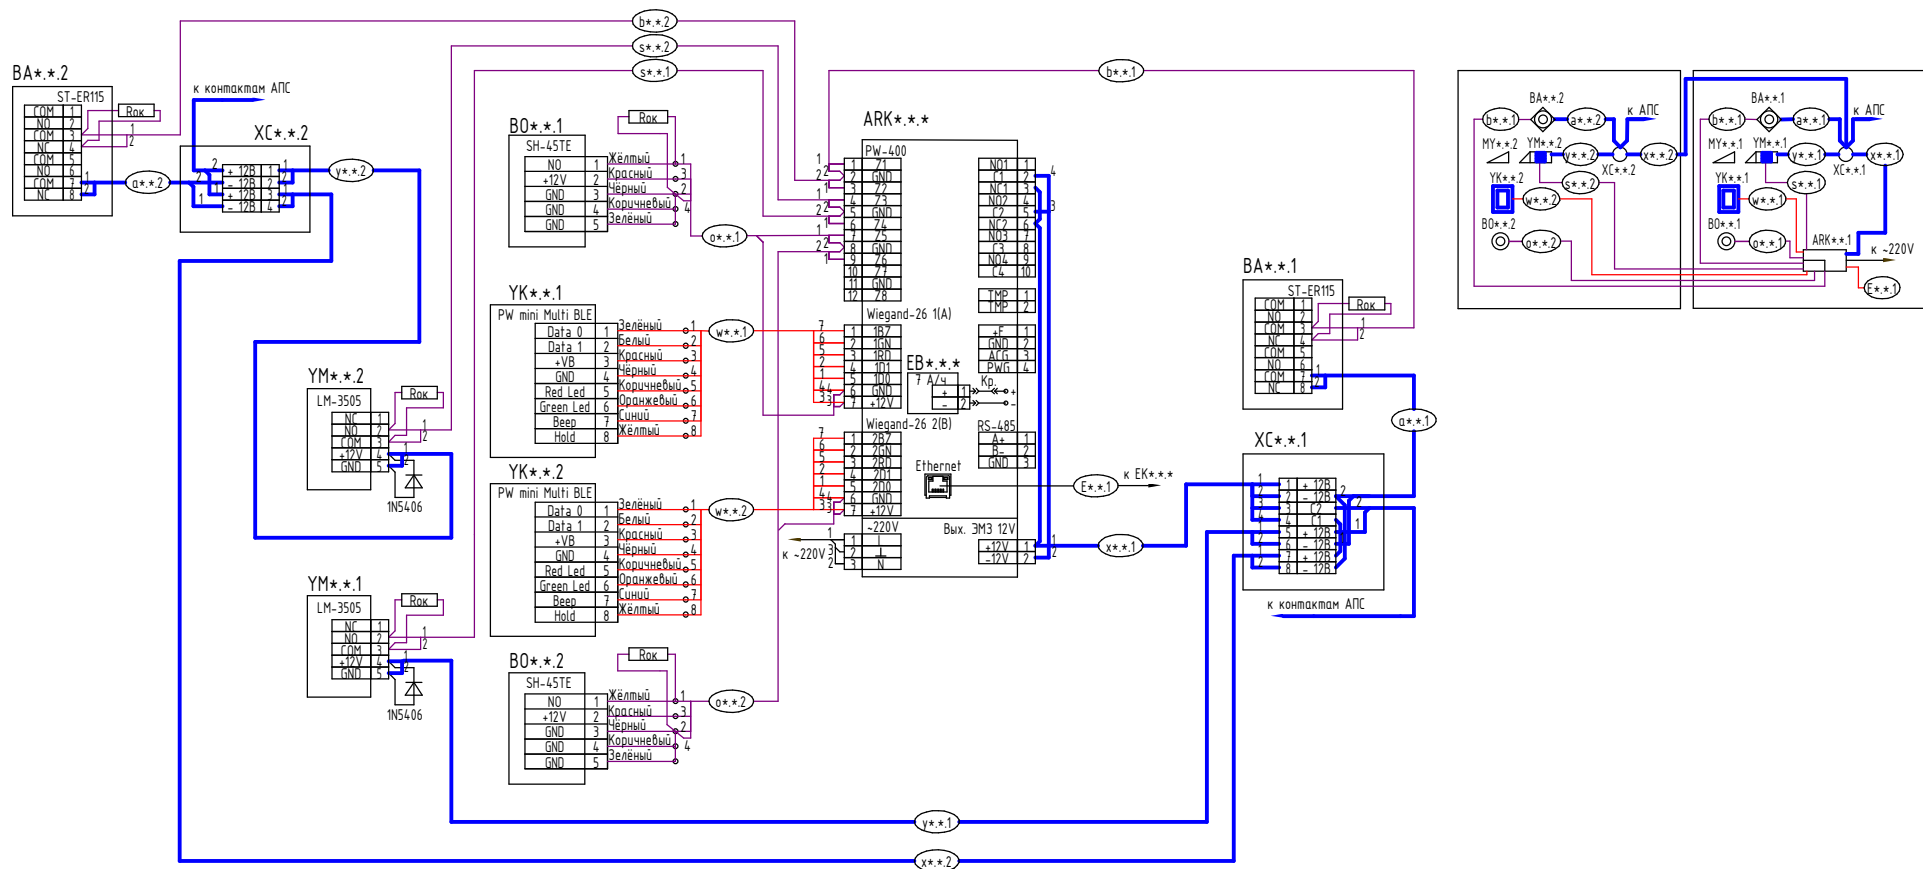

Маркировка оборудования:

ВГВ **.*.2
 — Порядковый номер на приборе
 — Порядковый номер прибора
 — Номер этажа
 — Буквенное обозначение оборудования

Маркировка кабеля:

В**.*.2
 — Порядковый номер на приборе
 — Порядковый номер прибора
 — Номер этажа
 — Буквенное обозначение типа кабеля

- Данную схему читать совместно со структурной схемой и планами расположения оборудования;
- Привязка каждой типовой схемы подключения к помещению на плане осуществляется с помощью графической схемы, расположенной с каждым чертежом. Для определения применения типовой схемы необходимо графическую схему, расположенную рядом с чертежом типового подключения соотнести со структурной схемой, где указаны номера помещений.