




Схема электрическая, подключений, типовая.
Контроллер доступа PW-400 (одна двухсторонняя дверь с двумя створками)

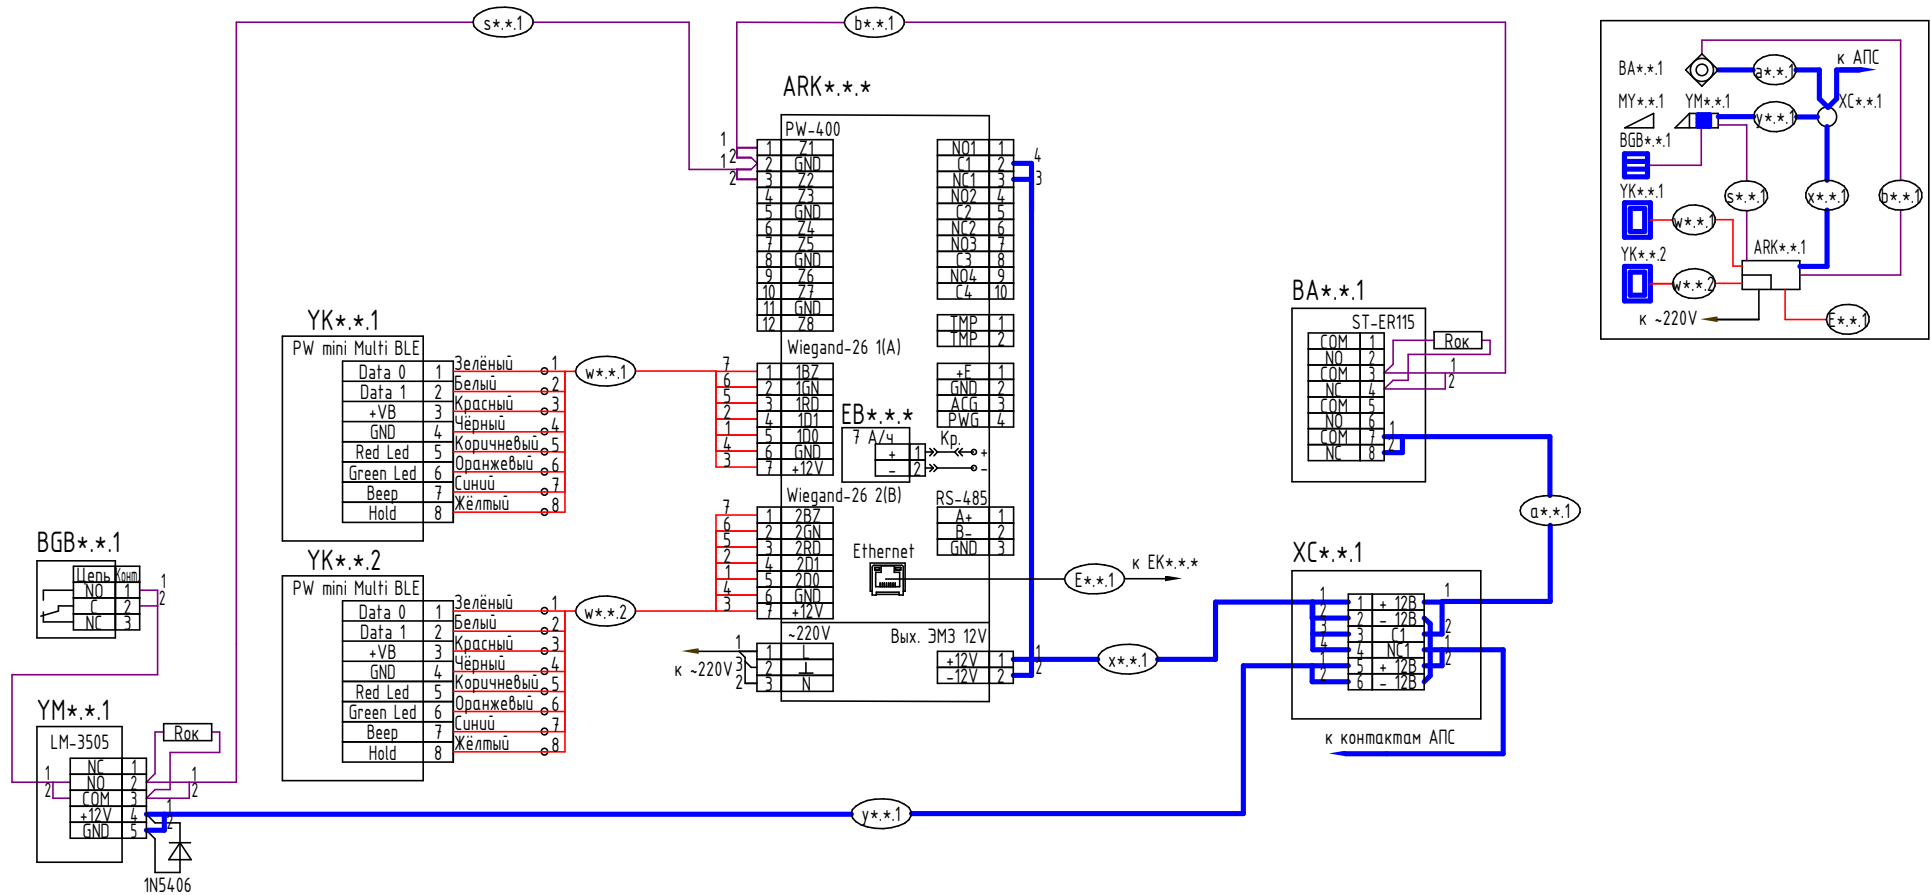

Маркировка оборудования:

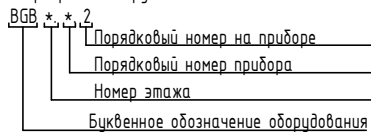

Маркировка кабеля:

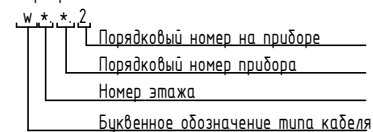

1. Данную схему читать совместно со структурной схемой и планами расположения оборудования;
2. Привязка каждой типовой схемы подключения к помещению на плане осуществляется с помощью графической схемы, расположенной с каждым чертежом. Для определения применения типовой схемы необходимо графическую схему расположенную рядом с чертежом типового подключения соотнести со структурной схемой, где указаны номера помещений.