


Схема электрическая, подключений, типовая.
Контроллер доступа PW-400 (одна двухсторонняя дверь с одной створкой)

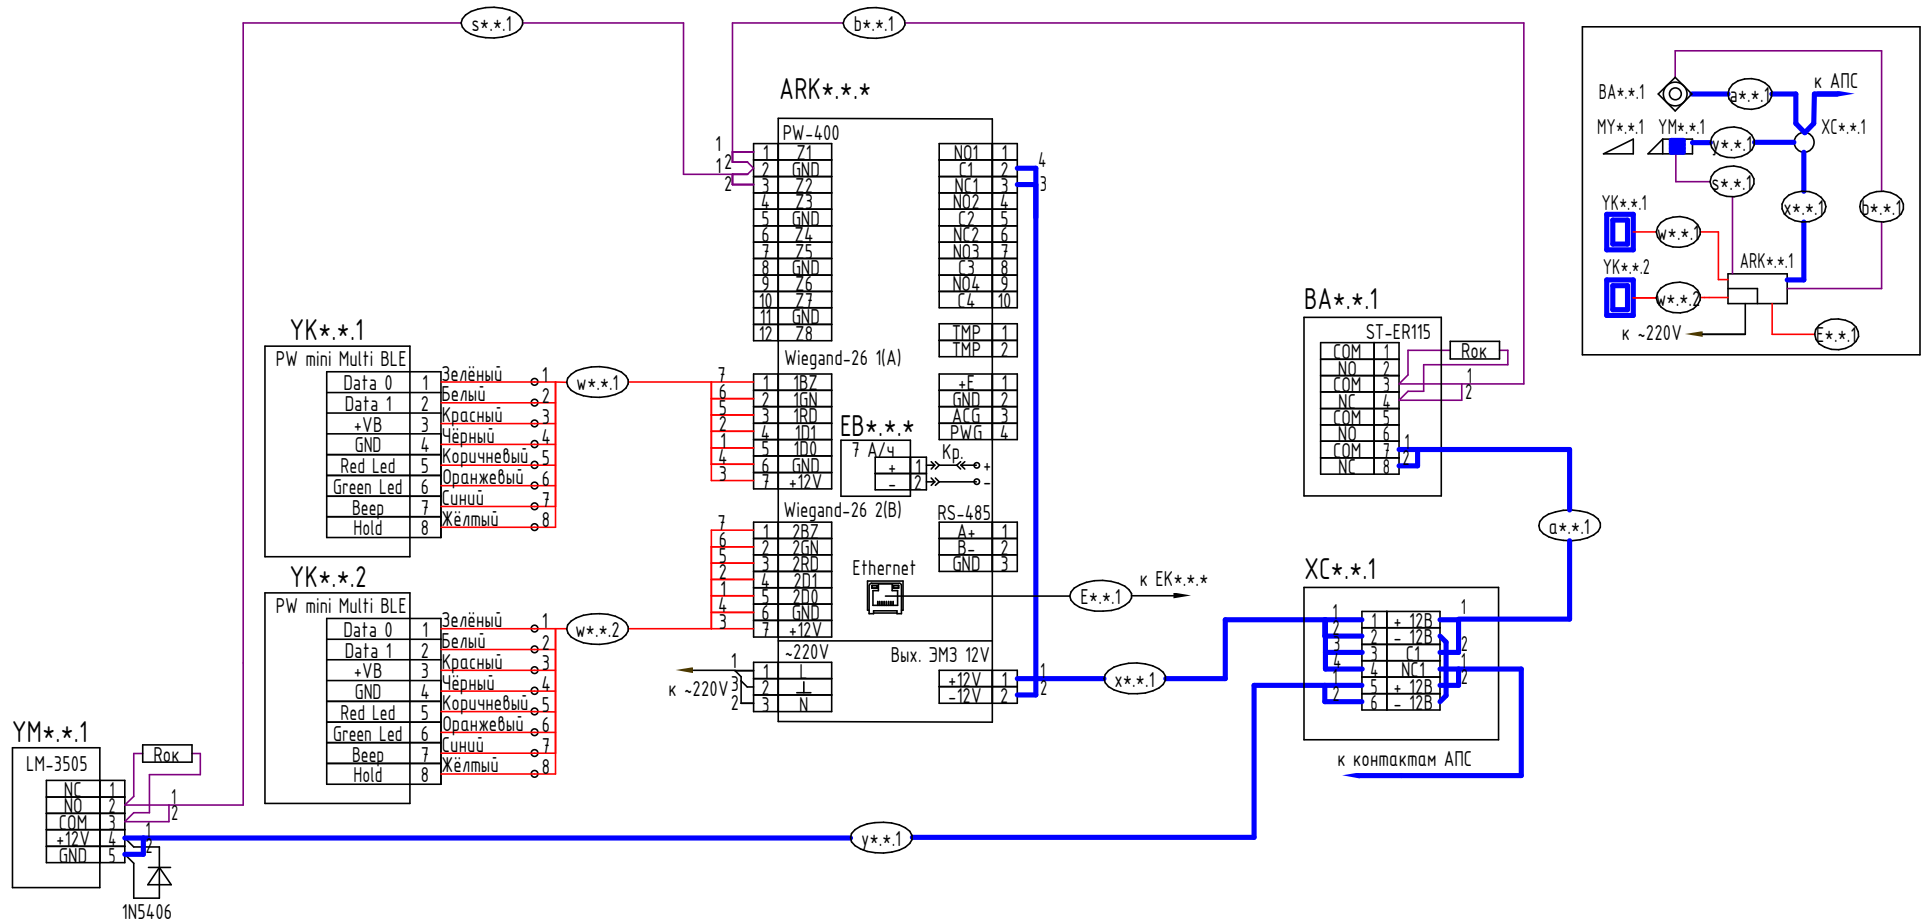

Маркировка оборудования:

BGB *.*, 2
Порядковый номер на приборе
Порядковый номер прибора
Номер этажа
Буквенное обозначение оборудования

Маркировка кабеля:

w*.*, 2
Порядковый номер на приборе
Порядковый номер прибора
Номер этажа
Буквенное обозначение типа кабеля

1. Данную схему читать совместно со структурной схемой и планами расположения оборудования;
2. Привязка каждой типовой схемы подключения к помещению на плане осуществляется с помощью графической схемы, расположенной с каждым чертежом. Для определения применения типовой схемы необходимо графическую схему расположенную рядом с чертежом типовой подключения соотносить со структурной схемой, где указаны номера помещений.